


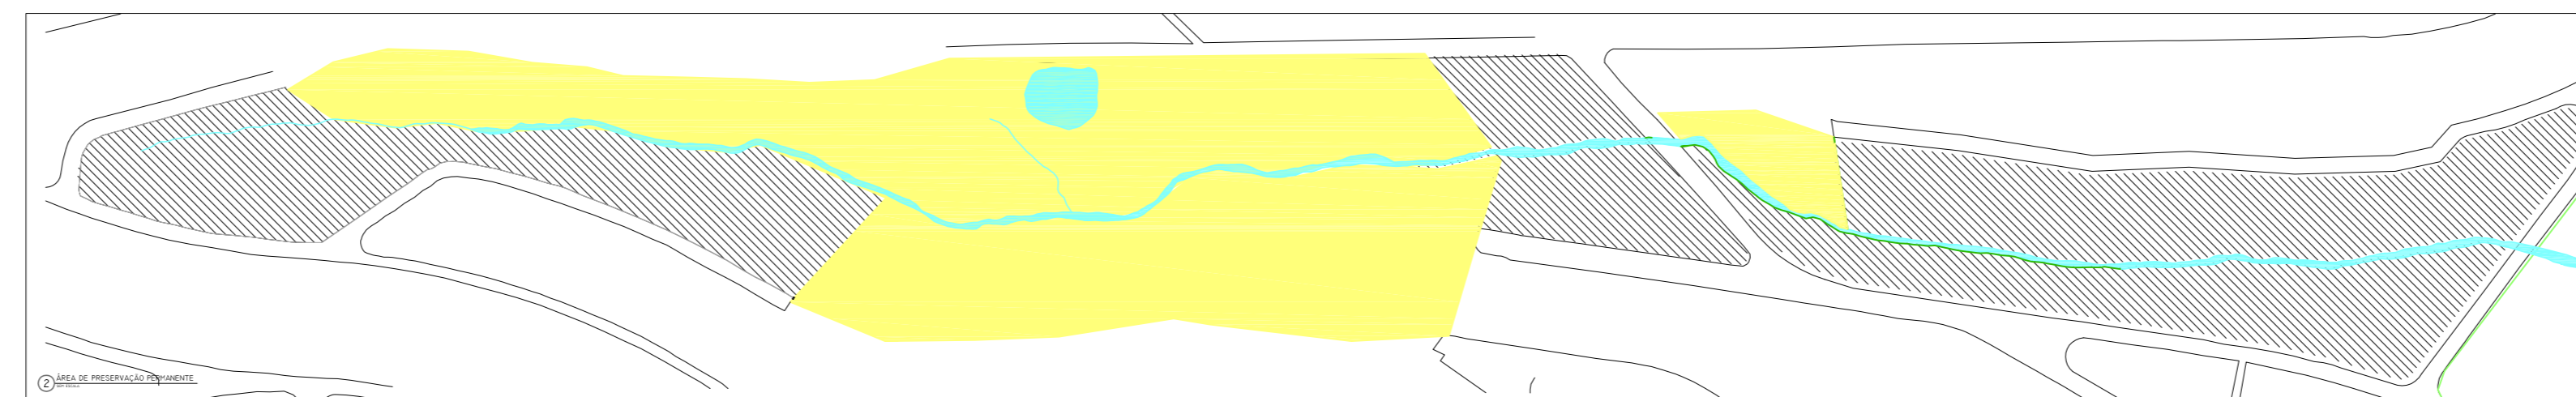

**TRECHO 2**  
**LEGENDA MOBILIÁRIO A IMPLANTAR**

QUANT.	MODELO	DESCRIÇÃO
101		POSTE MODELO 1
54		LIXEIRA MODELO 1
ÁREA DE PRESERVAÇÃO PÚBLICA		
ÁREA DE PRESERVAÇÃO PRIVADA		



**IPPUL** INSTITUTO DE PESQUISA E PLANEJAMENTO URBANO DE LONDRINA  
DIRETORIA DE PROJETOS  
Av. Duque de Caxias, 655 - 2º ANDAR CEP 86015-901 JD. MAZZEI-LONDRINA-PARANÁ TEL. (043) 3372-4723 FAX. (043) 3372-4714

DIRETOR PRESIDENTE REGINA CÉLIA DOS SANTOS NABHAN	DIRETOR DE PROJETOS CLÁUDIA STELA MONTEIRO RODRIGUES	ARQUIVO	Nº REQUERIMENTO PEDIDO VERBAL
GERENTE DE PROJETOS URBANÍSTICOS E EDIFICAÇÕES SIMONE DE OLIVEIRA FERNANDES VECCHIATTI	GERENTE DE LEVANTAMENTO EM CAMPO E APOIO CLÁUDIA STELA MONTEIRO RODRIGUES	ESTAGIÁRIO (A) LILLIAN TANIUS ZAMPARO	

PROJETO PROJETO PARQUE LINEAR - COMPARTIMENTO 4	PRANCHA Nº: <b>A01/02</b>	ESCALAS: INDICADA
TÍTULO IMPLANTAÇÃO GERAL BARORÉ - TRECHO 2	ZONEAMENTO: ZE3	COEF. APROVEIT. :
LOCAL DA OBRA: COMPREENDIDO ENTRE AS RUAS CABO FRIO, DR. JOÃO NICOLAU LONDRINA - PR	DATA PROJETO: 22.06.2012	TAXA OCUP. (%) :
PROPRETÁRIO: PREFEITURA DO MUNICÍPIO DE LONDRINA	CPF / CNPJ: 75-771-477/0001-70	

PLANTA DE SITUAÇÃO

DECLARO QUE APROVAÇÃO DO PROJETO NÃO IMPLICA NO RECONHECIMENTO PELA PREFEITURA DO DIREITO DE PROPRIEDADE DO TERRENO.

PREFEITURA DO MUNICÍPIO DE LONDRINA

IDENTIFICAÇÃO E ASSINATURA AUTOR DO PROJETO

IDENTIFICAÇÃO E ASSINATURA RESP. P/ EXECUÇÃO:

QUADRO DE ÁREAS (M²): CÔRREGO BARORÉ - (COMPARTIMENTO 4)	ESPAÇO RESERVADO PARA APROVAÇÃO:
ÁREA TOTAL ..... 187,633.835M²	
ÁREA DE PASSEIO PÚBLICO..... 50,456.9022M²	
ÁREA TRECHO 1 ..... 24,835.0228M²	
ÁREA TRECHO 2 ..... 104,659.275M²	
ÁREA DE PP..... 7,682.6345M²	

ESPAÇO RESERVADO PARA APROVAÇÃO:

ESPAÇO RESERVADO PARA APROVAÇÃO: