

INSTITUTO DE PESQUISA E PLANEJAMENTO URBANO DE LONDRINA  
Diretoria de Trânsito e Sistema Viário


PROJETO PERFIL CICLOVIÁRIO – PADRÃO DESNÍVEL  $\leq 0,60m$

RESP. PROJETO: CREA 29.002-D/PR  
ENGª CIVIL CRISTIANE BIAZZONO

ESCALA  
SEM ESCALA

DATA  
JUNHO/2014

PRANCHA  
01/02

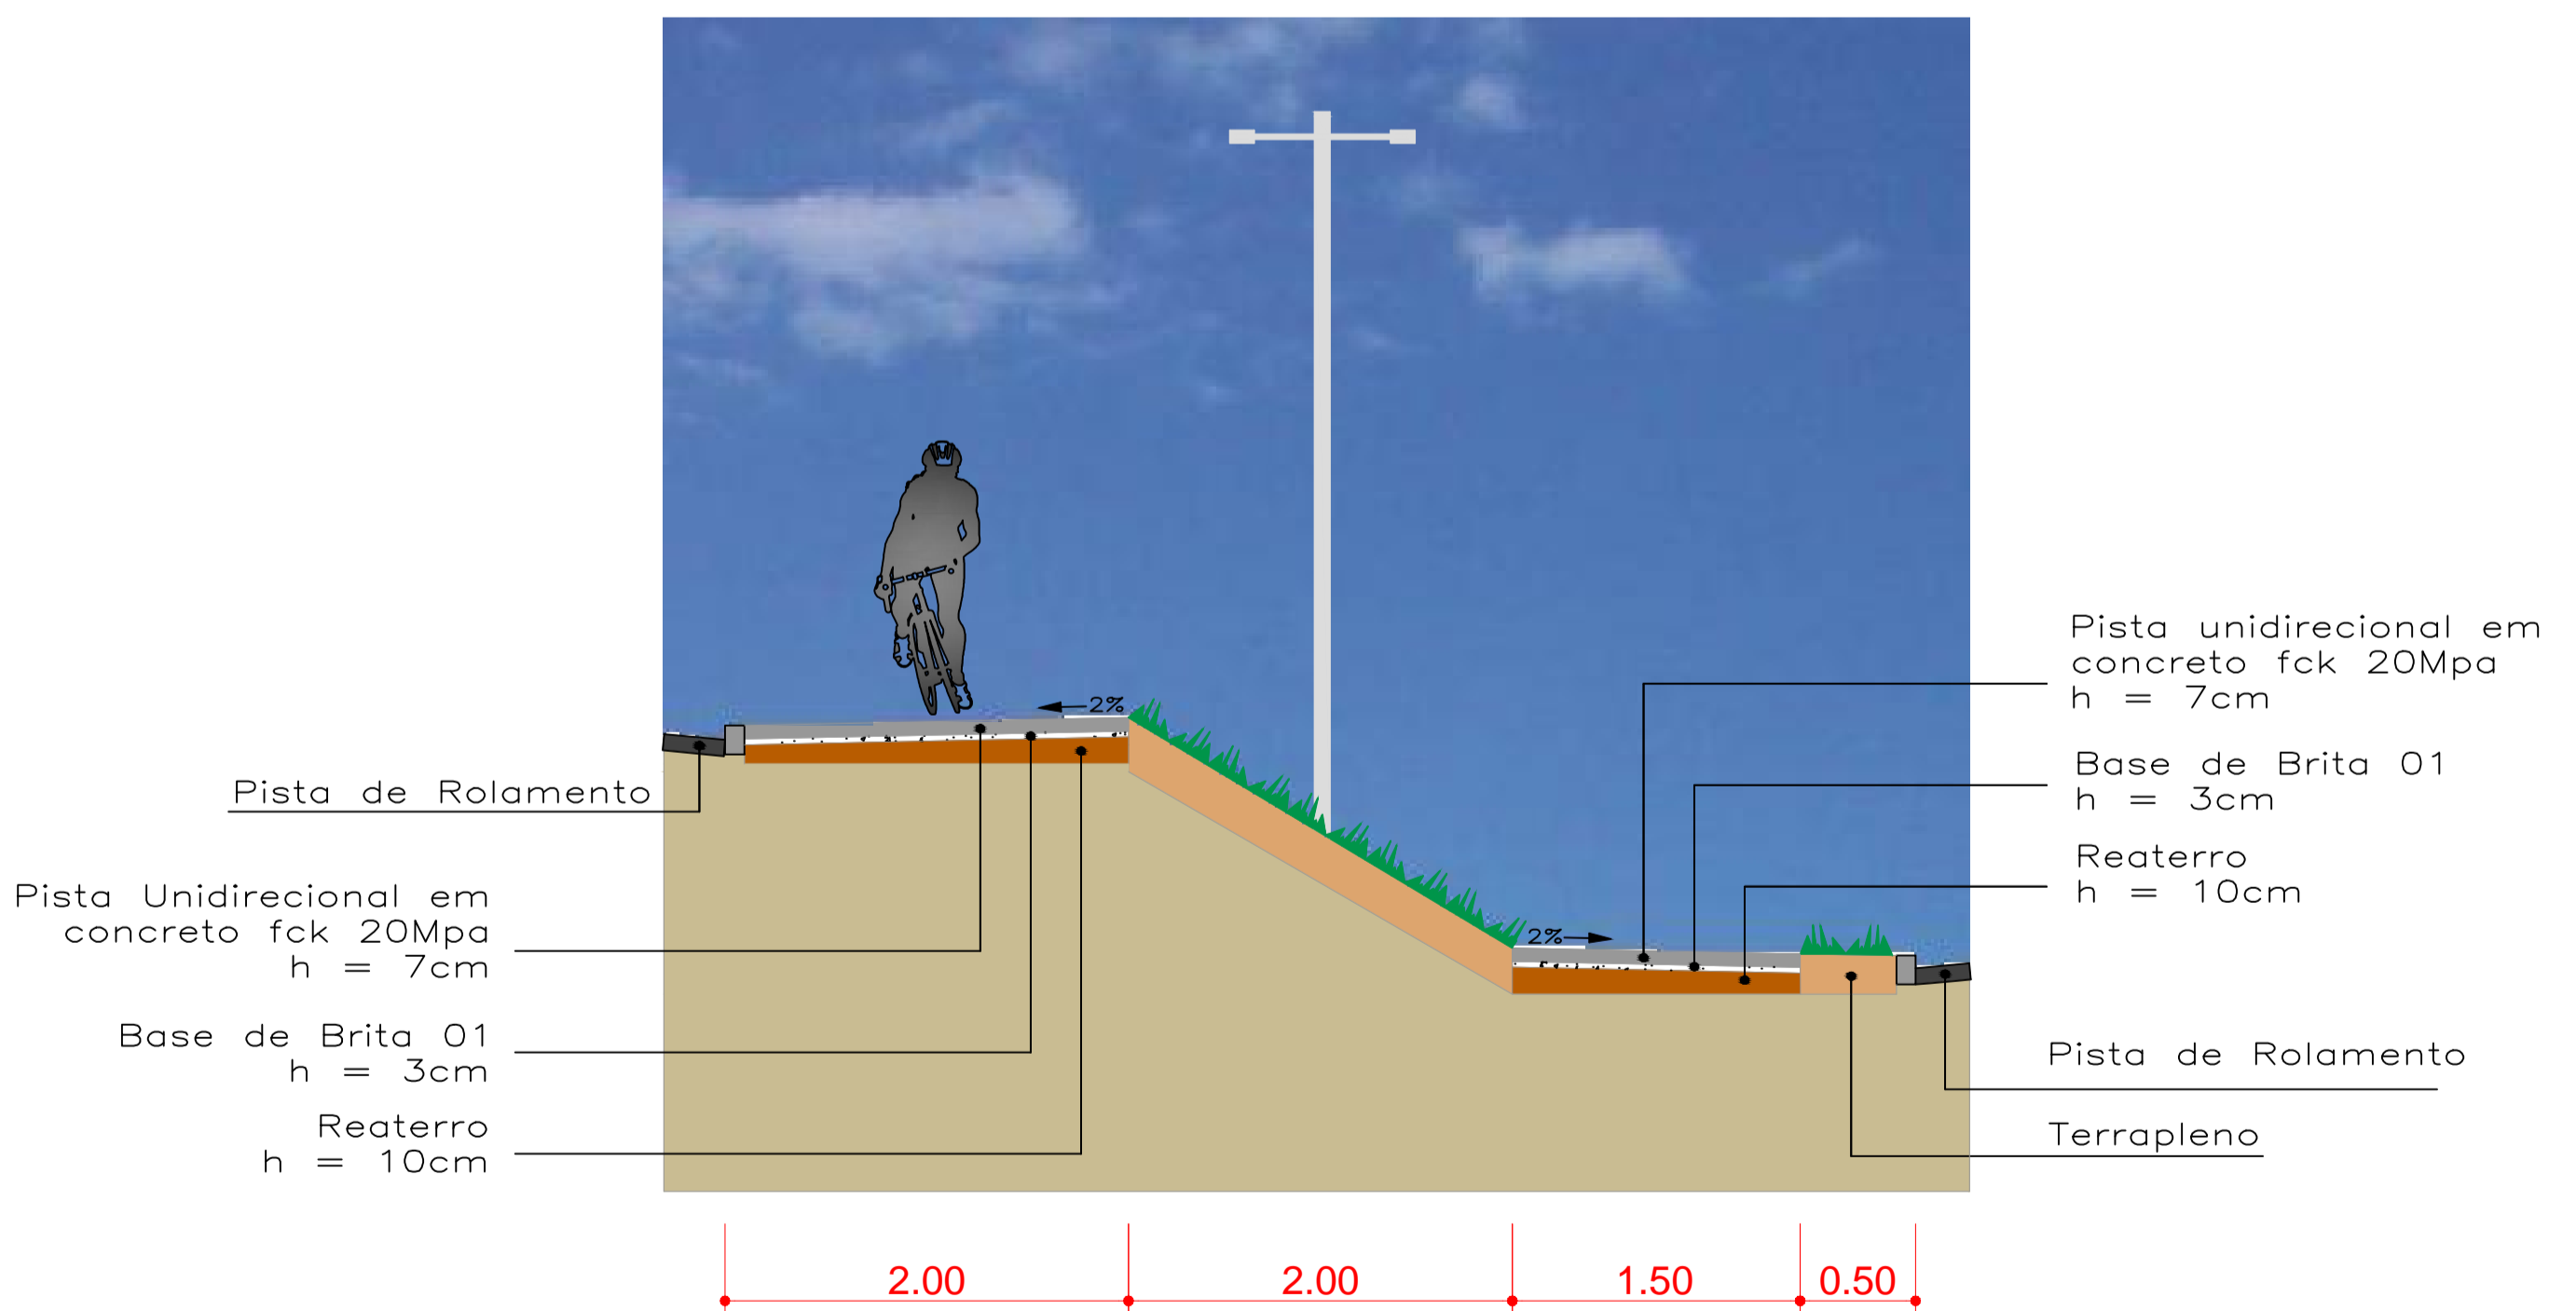

INSTITUTO DE PESQUISA E PLANEJAMENTO URBANO DE LONDRINA  
Diretoria de Trânsito e Sistema Viário

PROJETO PERFIL CICLOVIÁRIO – PADRÃO DESNÍVEL  $> 0,60m$  E  $< 1,20m$

RESP. PROJETO: CREA 29.002-D/PR  
ENGª CIVIL CRISTIANE BIAZZONO

ESCALA  
SEM ESCALA

DATA  
JUNHO/2014

PRANCHA  
02/02